
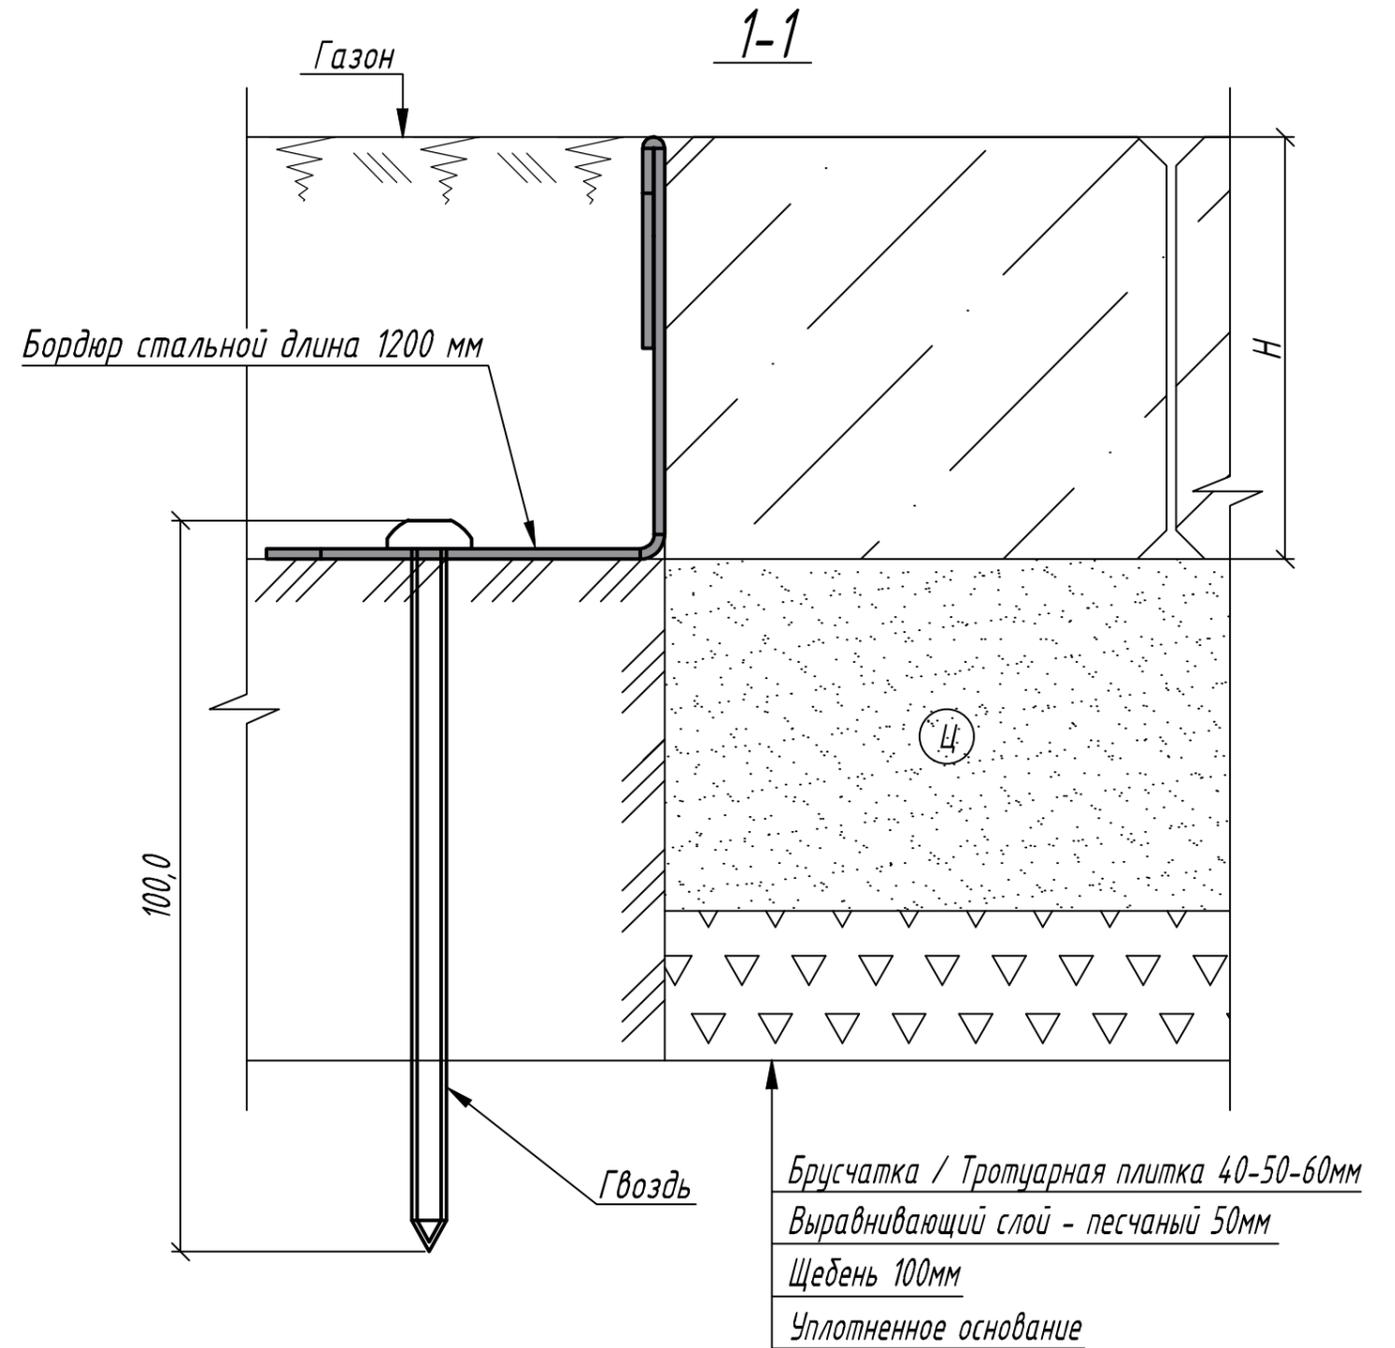


Бордюр стальной Тип L

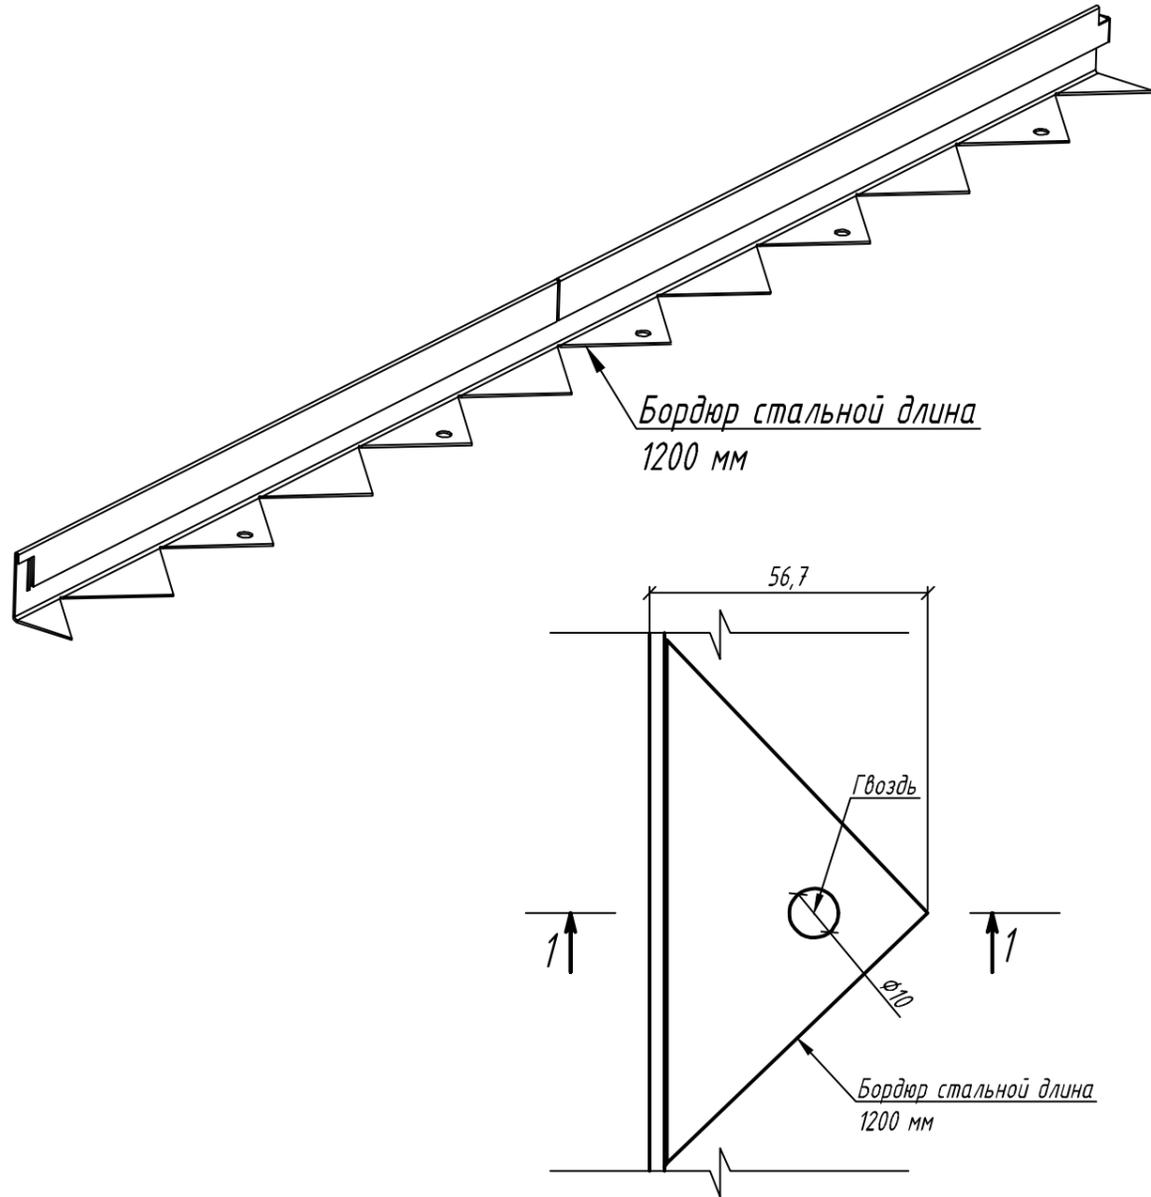

Артикул	Наименование	Высота, h, мм	Масса, кг
1215056	БС-50.56, 7.120-L-OC	50	1,49
1215066	БС-60.56, 7.120-L-OC	60	1,63
1215086	БС-80.56, 7.120-L-OC	80	1,91
1215106	БС-10.56, 7.120-L-OC	100	2,2
1215116	БС-11.56, 7.120-L-OC	110	2,34
1215126	БС-12.56, 7.120-L-OC	120	2,48
1215136	БС-13.56, 7.120-L-OC	130	2,62
1215146	БС-14.56, 7.120-L-OC	140	2,76
1215156	БС-15.56, 7.120-L-OC	150	2,91
1215206	БС-20.56, 7.120-L-OC	200	3,61

Изм.	Кол. уч.	Лист	№ док.	Подп.	Дата	Бордюр стальной Тип L			
Разработал				Филиппова		Монтажная схема в газонное и плиточное покрытие	Стадия	Лист	Листов
Утвердил				Шустова					